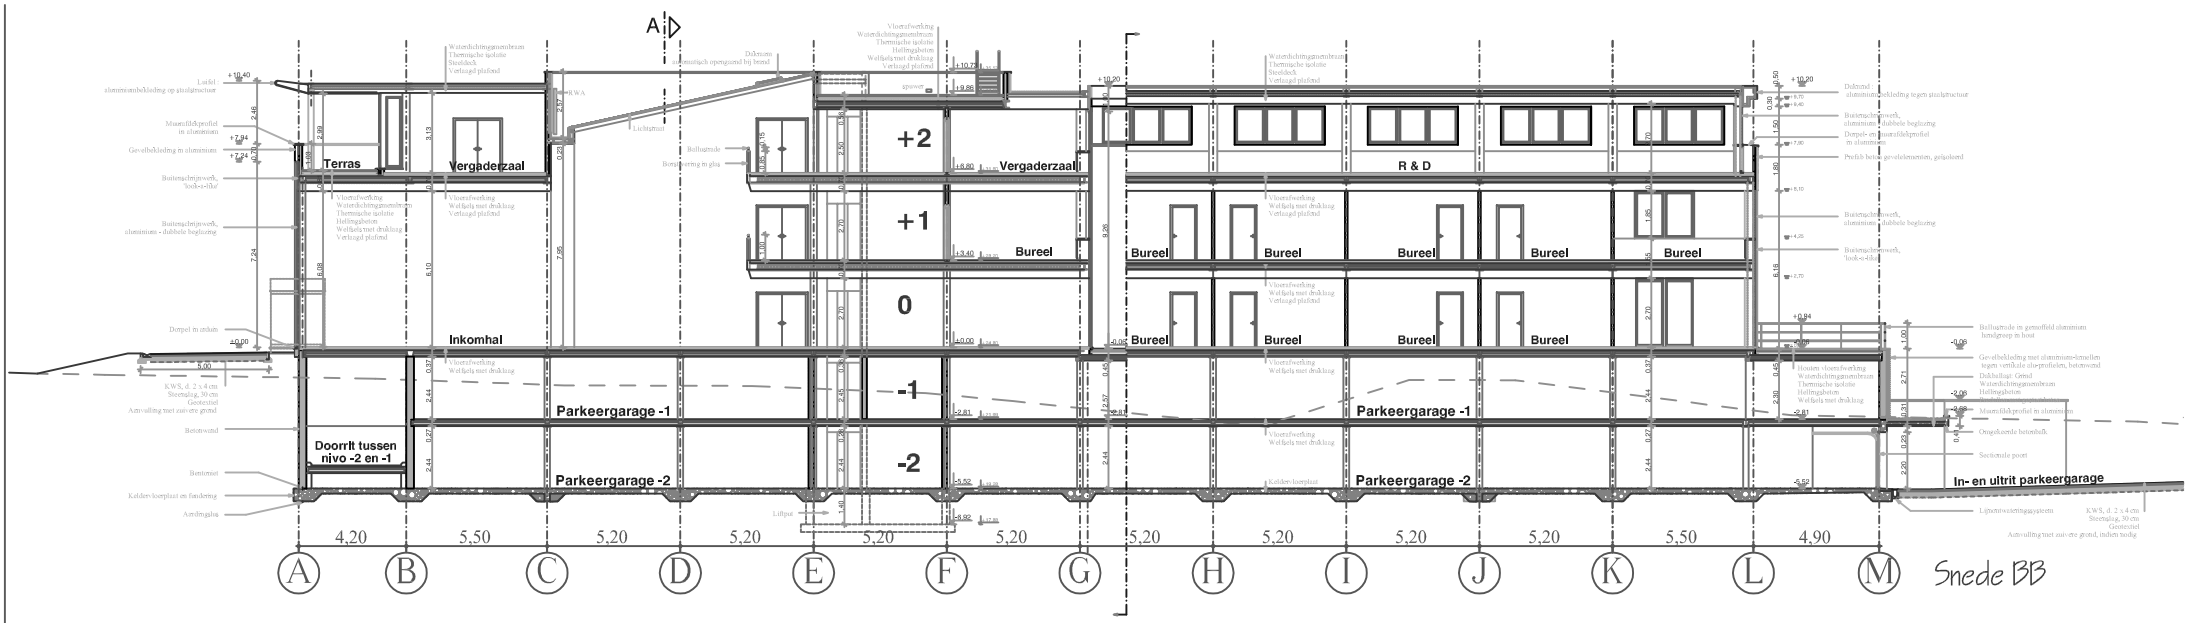
A
Terras
Vergaderzaal
Vergaderzaal
R & D
+2
+1
0
-1
-2
Bureel
Inkomhal
Parkeergarage -1
Parkeergarage -2
Doorrit tussen nivo -2 en -1
In- en uitrit parkeergarage
4,20
5,50
5,20
5,20
5,20
5,20
5,20
5,20
5,20
5,50
4,90
A
B
C
D
E
F
G
H
I
J
K
L
M
Snede BB

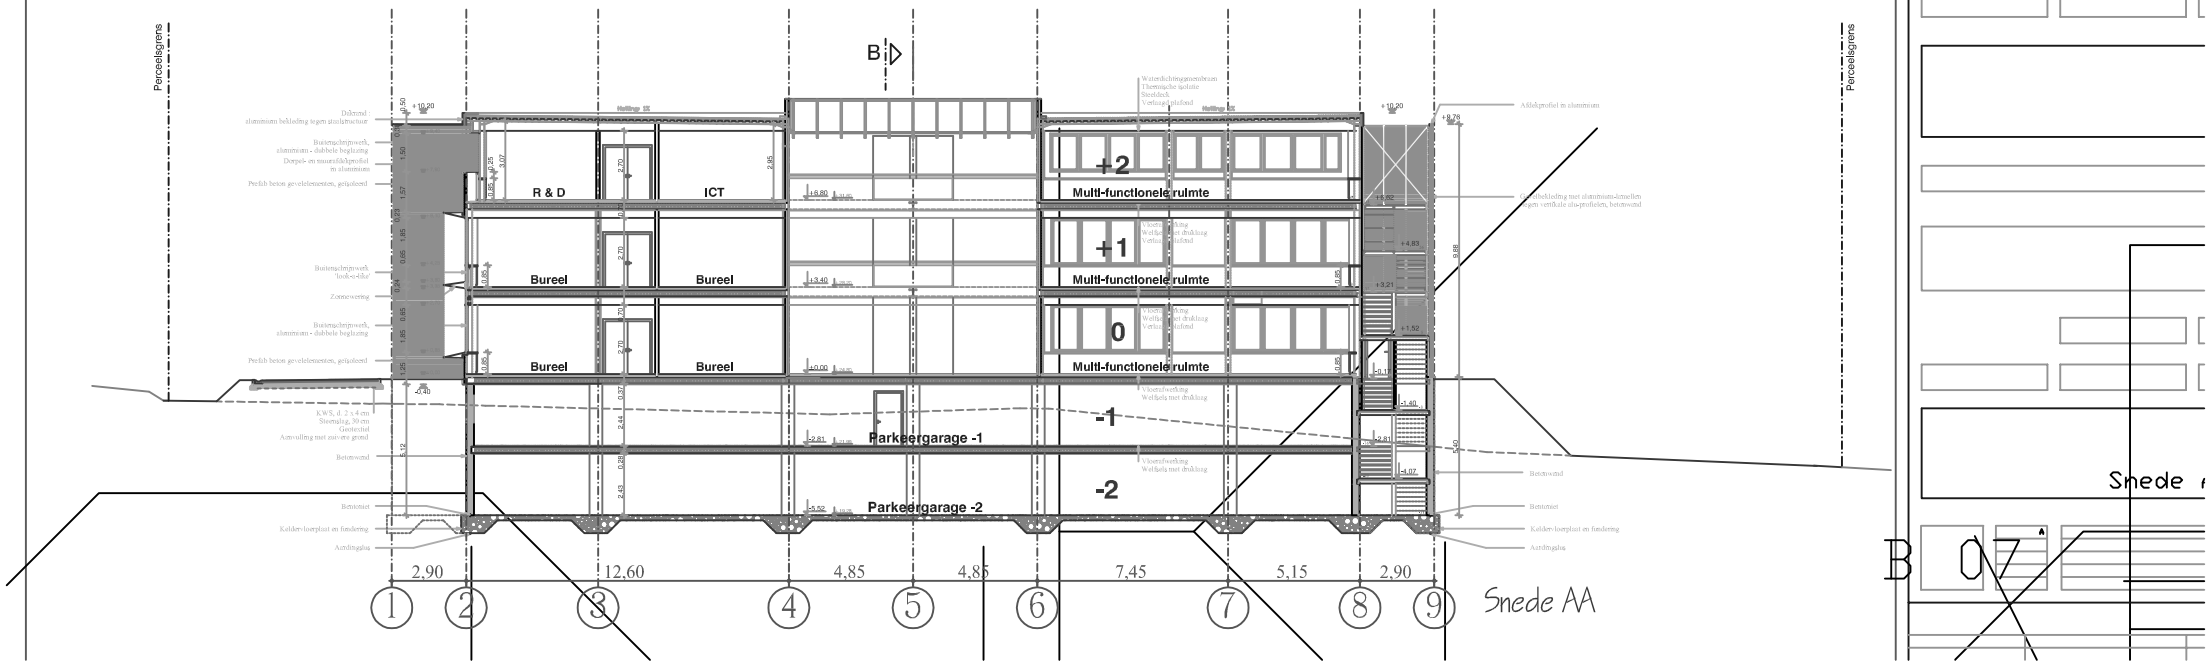
Perceelsgrens
B
R & D
ICT
Bureel
Bureel
Bureel
Bureel
+2
+1
0
-1
-2
Multi-functionele ruimte
Multi-functionele ruimte
Multi-functionele ruimte
Parkeergarage -1
Parkeergarage -2
2,90
12,60
4,85
4,85
7,45
5,15
2,90
1
2
3
4
5
6
7
8
9
Snede AA
Perceelsgrens
Snede
B 07